

# COMMUNE DE LAUSANNE

Plan 82 Mensuration numérique

Echelle 1: 500



Lausanne, le 19 novembre 2012

L'ingénieur géomètre breveté : Yves Deillon



R.F.

Abornement avec matérialisation différée

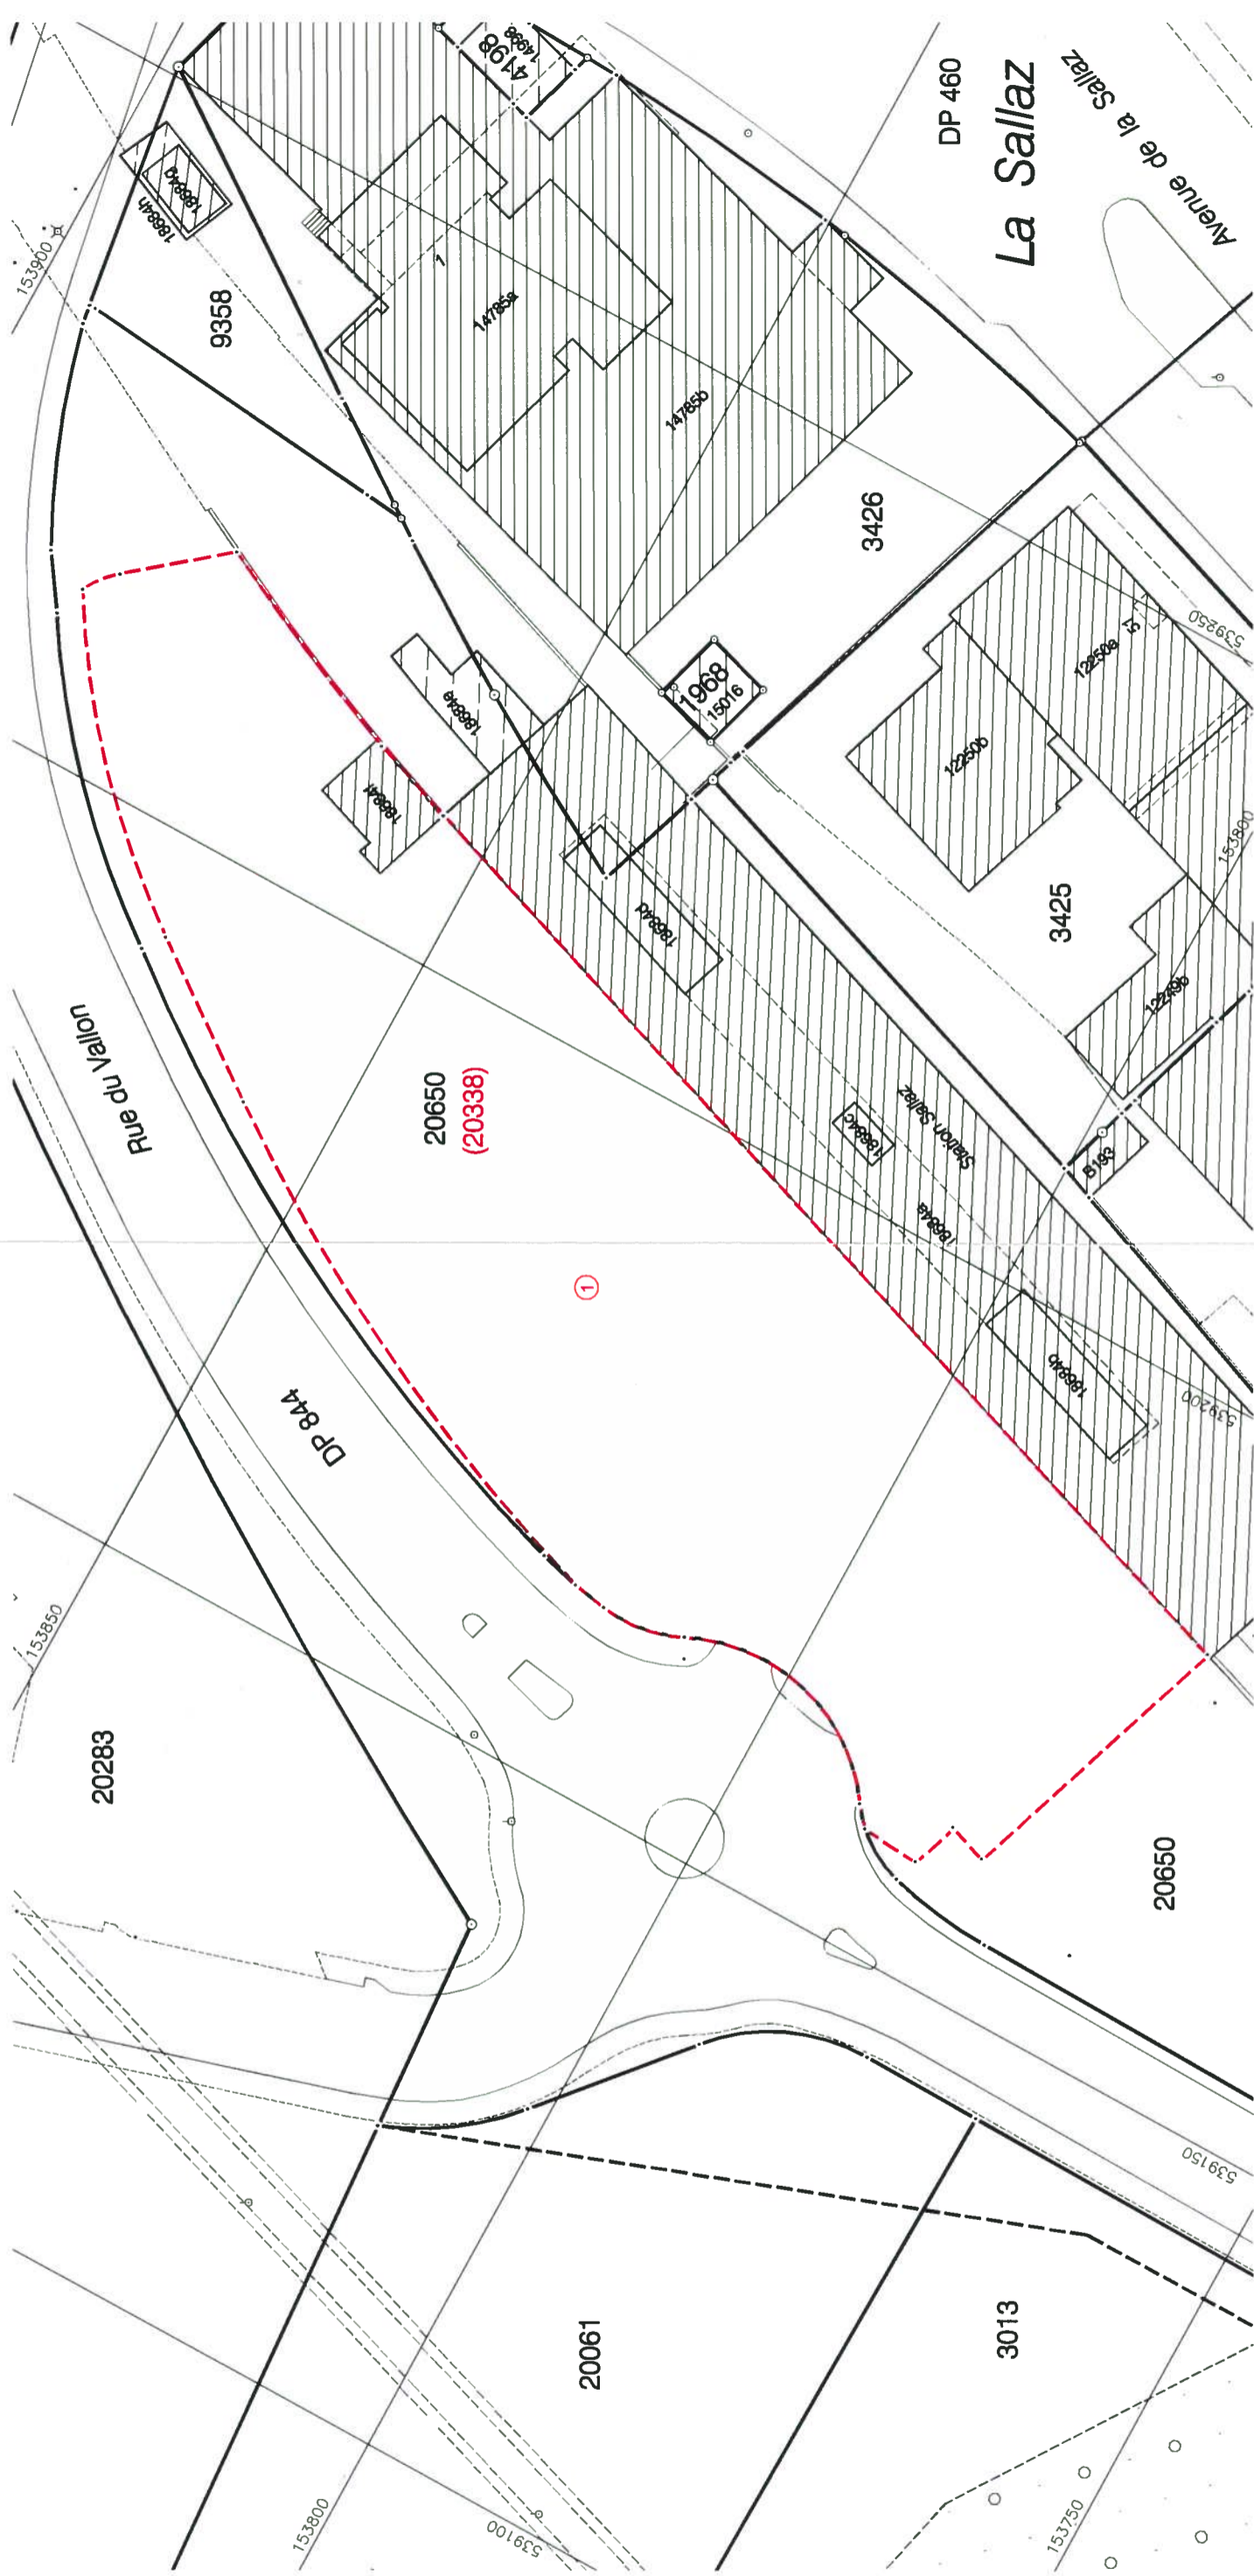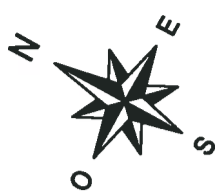

PLAN CADASTRAL - Mutation

D.T. N° 132 / 82021

## IMMATRICULATION DE D.D.P.

Lausanne

Coordonnées moyennes: 539'190 / 153830

direction des travaux

service de la coordination  
et du cadastre