

## Location et renseignements

Service des gérances de la Ville de Lausanne (GER)

T : 021 315 44 77

@ : [location.sill@lausanne.ch](mailto:location.sill@lausanne.ch)

## Fiche typologique

Référence : **PUD-A82**

Adresse : Route des Plaines-du-Loup 47a



Type : 2.5 pièces

Etage : 8

Surface int. : 58.3 m<sup>2</sup>

Surface loggia(s) : 6.5 m<sup>2</sup>

Type de loyer : Loyer modéré (LLM)

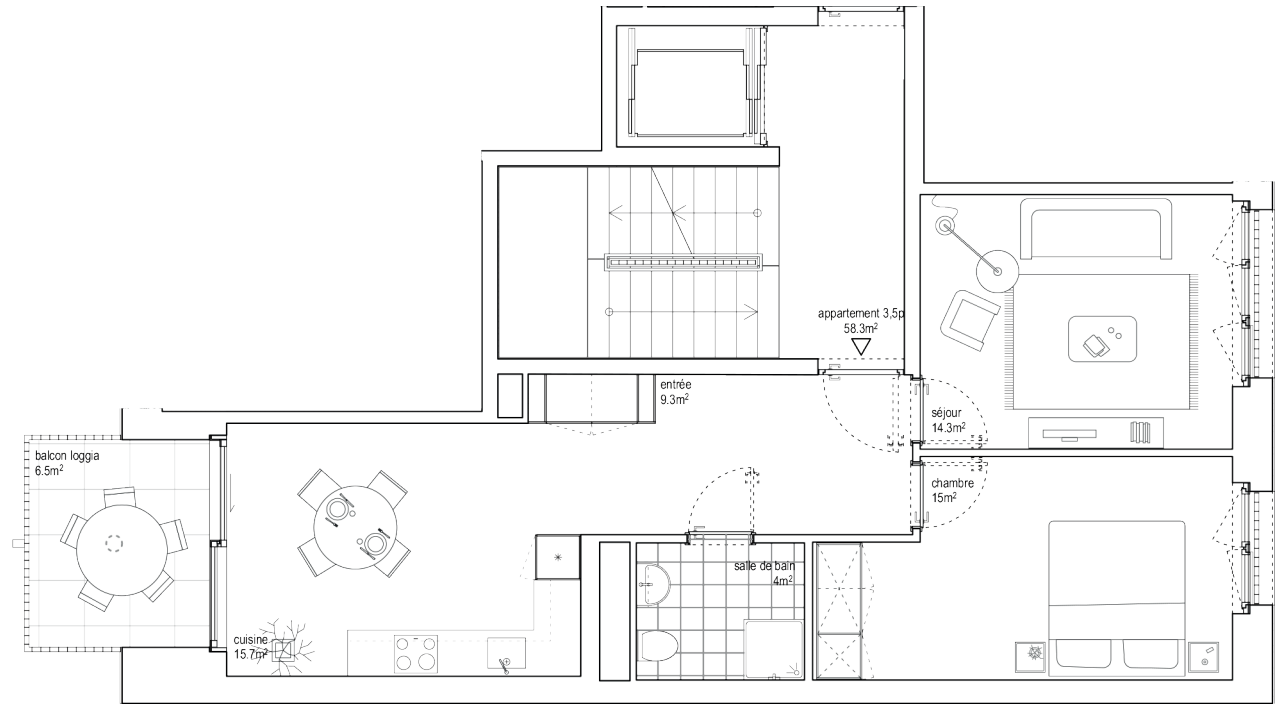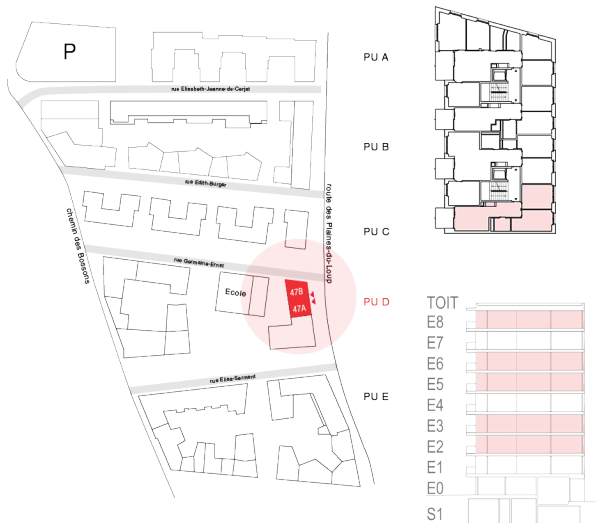

échelle 1:100

0 1 2 5 m