

Location et renseignements

Service des gérances de la Ville de Lausanne (GER)

T : 021 315 44 77

@ : location.sill@lausanne.ch

Fiche typologique

Référence : **PUD-A61**

Adresse : Route des Plaines-du-Loup 47a



Type : 4.5 pièces

Etage : 6

Surface int. : 90.7 m²

Surface loggia(s) : 6.5 m²

Type de loyer : Loyer modéré (LLM)

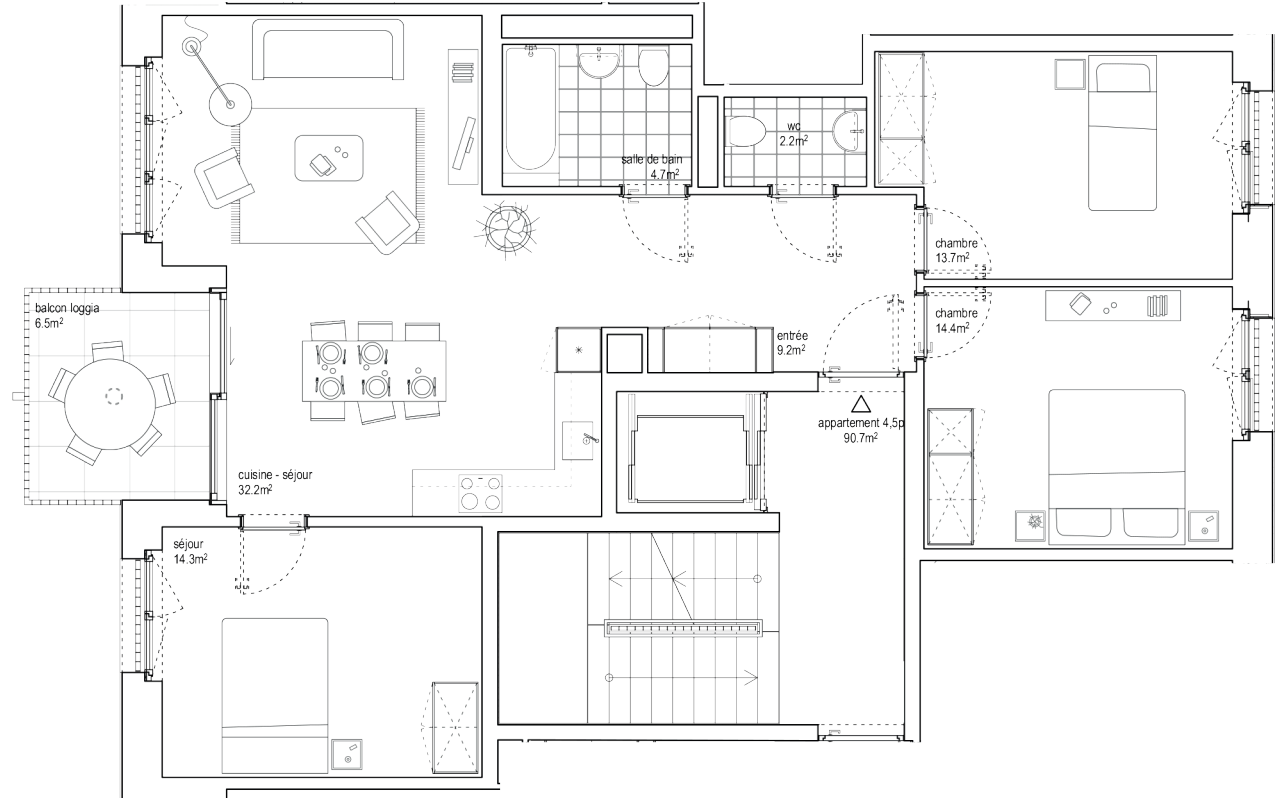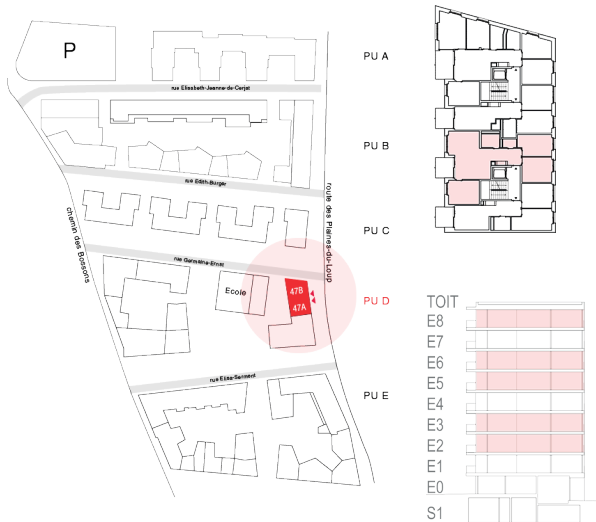

échelle 1:100

0 1 2 5 m